

ECO 30 2

HANDELSPAND RIJKSWEG 53A/0001

bruto oppervlakte handelspand : 72 m²
 oppervlakte overdekt deel : 9 m²



Rijksweg, Polderstraat - Machelen, Zulte



inplanting




voorgevel

ARCHITECT : **NERO architecten**
 Sint-Markoenstraat 28
 9032 Gent
 www.nero.be

EEN REALISATIE VAN : 
 www.brocap.be

GELIJKVLOERS

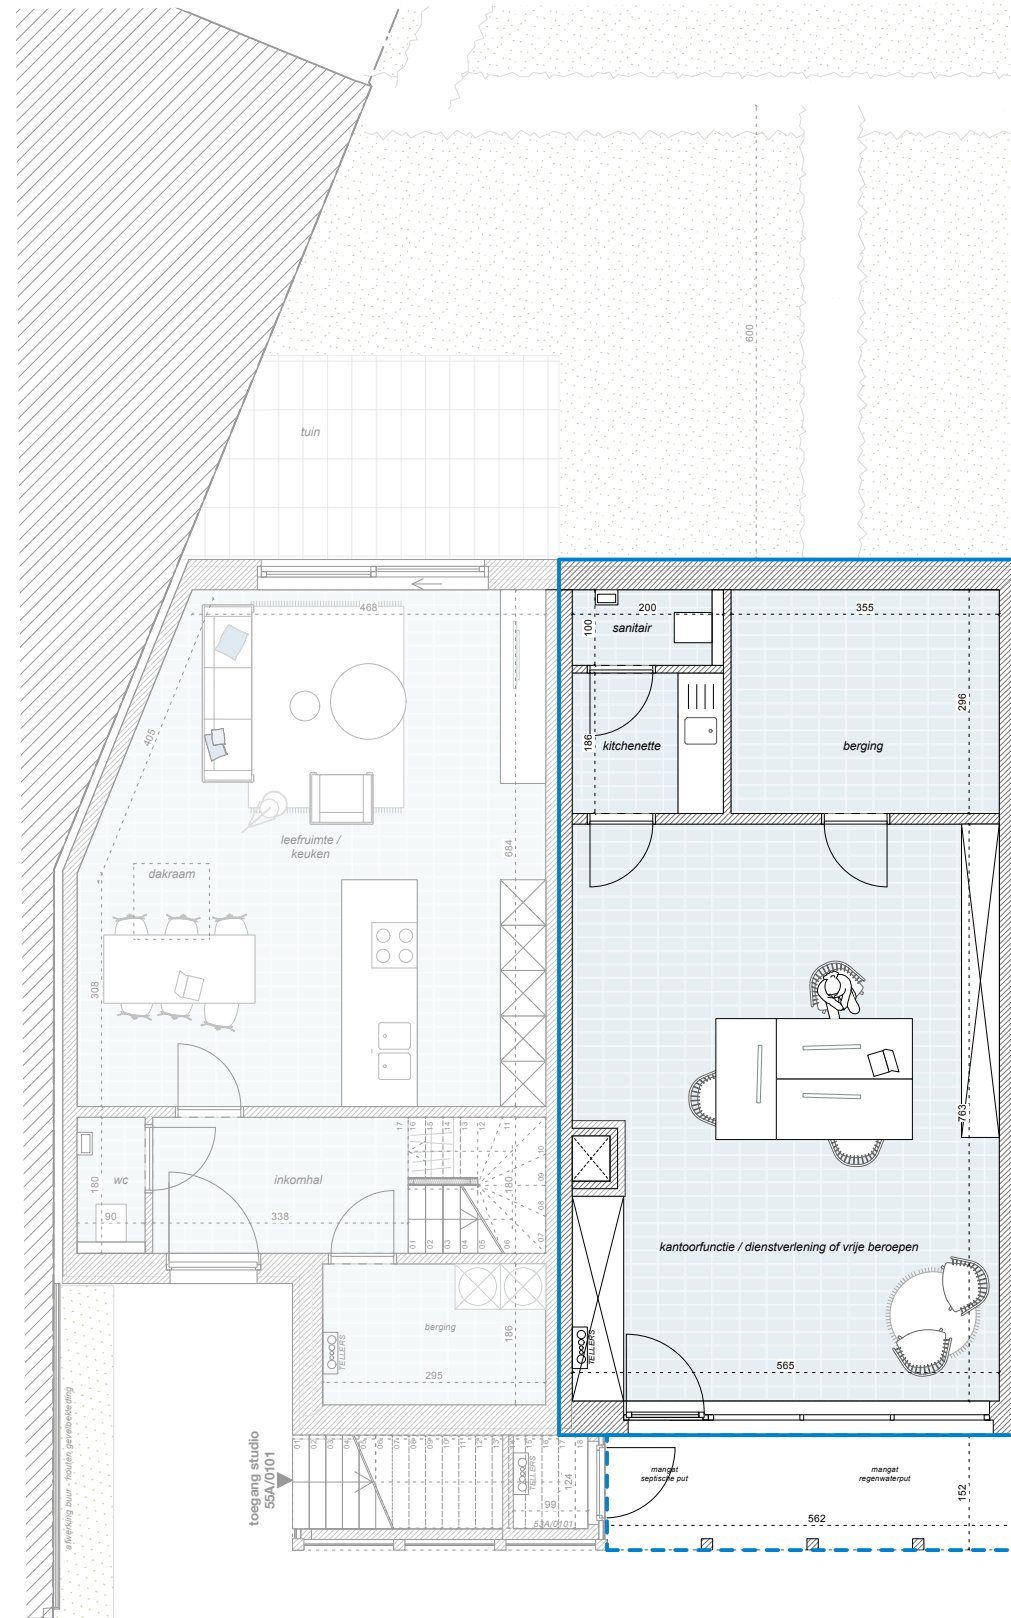

- Dit plan en de afmetingen zijn indicatief en onderhevig aan wijzigingen in het kader van het bouwproces
 - Het meubilair, inclusief ingemaakte kasten, zijn niet inbegrepen en worden louter ter illustratie afgebeeld.