


WITGOED 2

HANDELSPAND RIJKSWEG 57G


bruto oppervlakte handelspand : 133 m²
 oppervlakte tuin : 52 m²



Rijksweg, Polderstraat - Machelen, Zulte

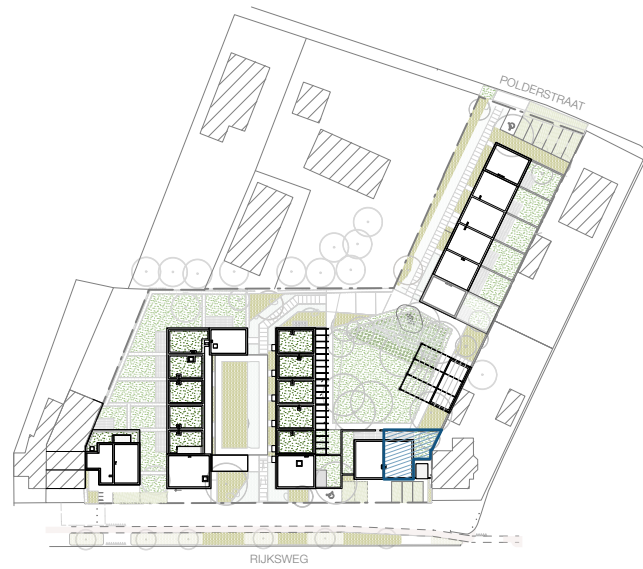

inplanting

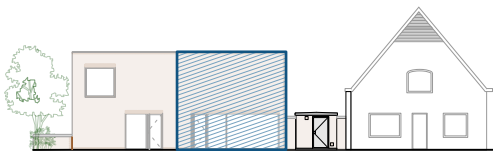


voorgevel


ARCHITECT : **NERO architecten**
 Sint-Markoenstraat 28
 9032 Gent
 www.nero.be

EEN REALISATIE VAN : 
 www.brocap.be

GELIJKVLOERS

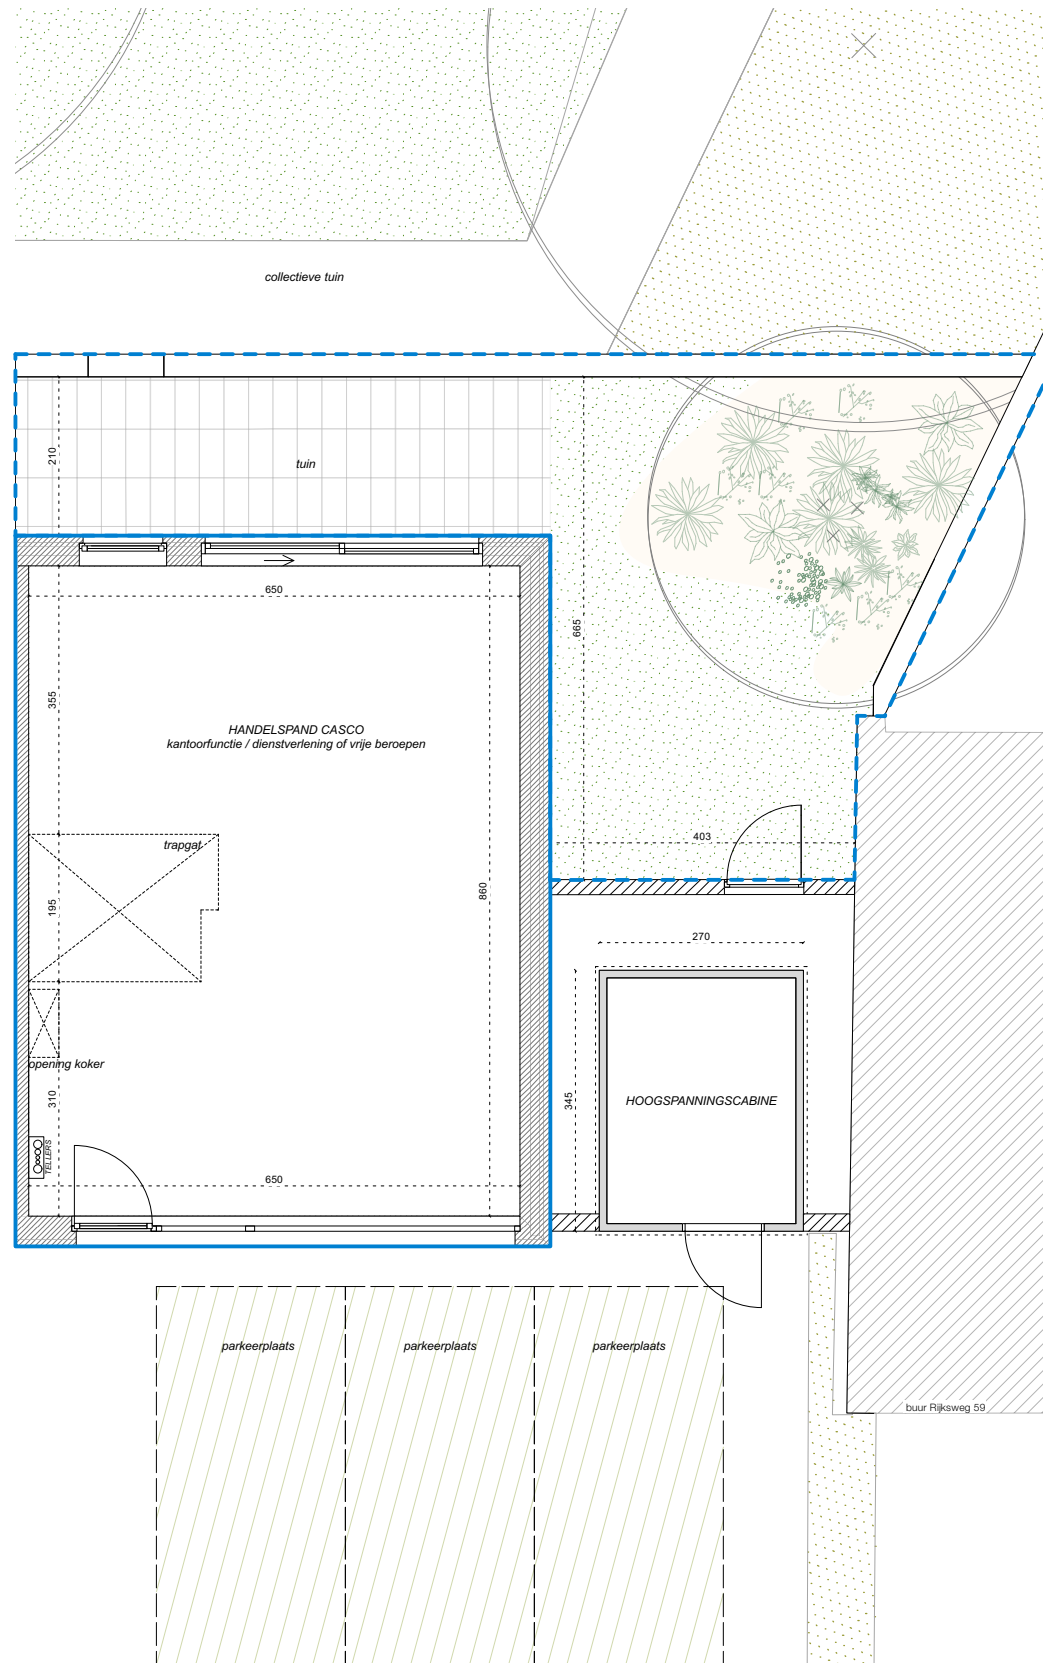

EERSTE VERDIEPING

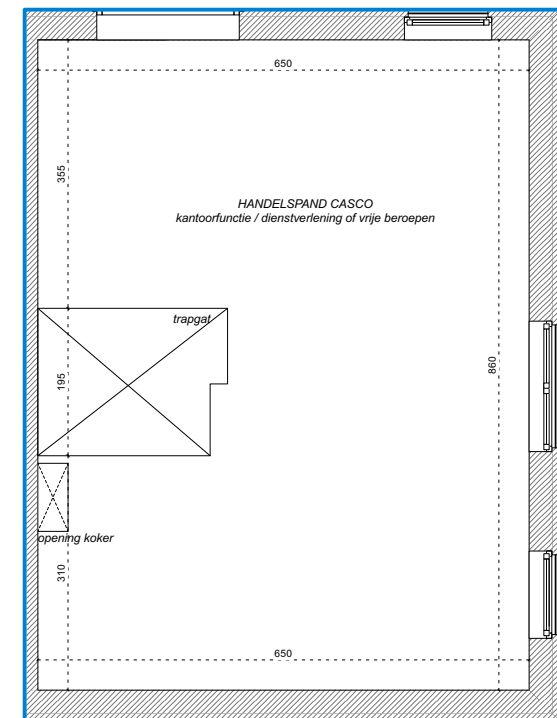

- Dit plan en de afmetingen zijn indicatief en onderhevig aan wijzigingen in het kader van het bouwproces
 - Het meubilair, inclusief ingemaakte kasten, zijn niet inbegrepen en worden louter ter illustratie afgebeeld.