



BRAUDA HANDELSPAND

bruto oppervlakte handelspand : 86 m²

oppervlakte buitenruimte : 21 m²



Sint-Markoenstraat -Wondelgem, Gent




EVERGENSE STEENWEG


SINT-MARKOENSTRAAT

 gelijkvloers

zuidgevel
Sint-Markoenstraat

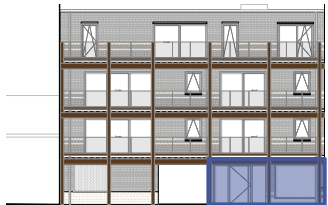

noordgevel
binnengebied

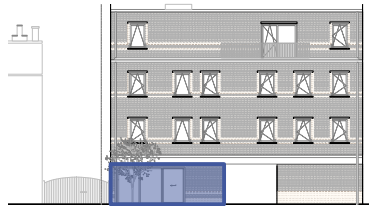


ARCHITECT :

NERO architecten
Sint-Markoenstraat 28
9032 Gent
www.nero.be

EEN REALISATIE VAN :



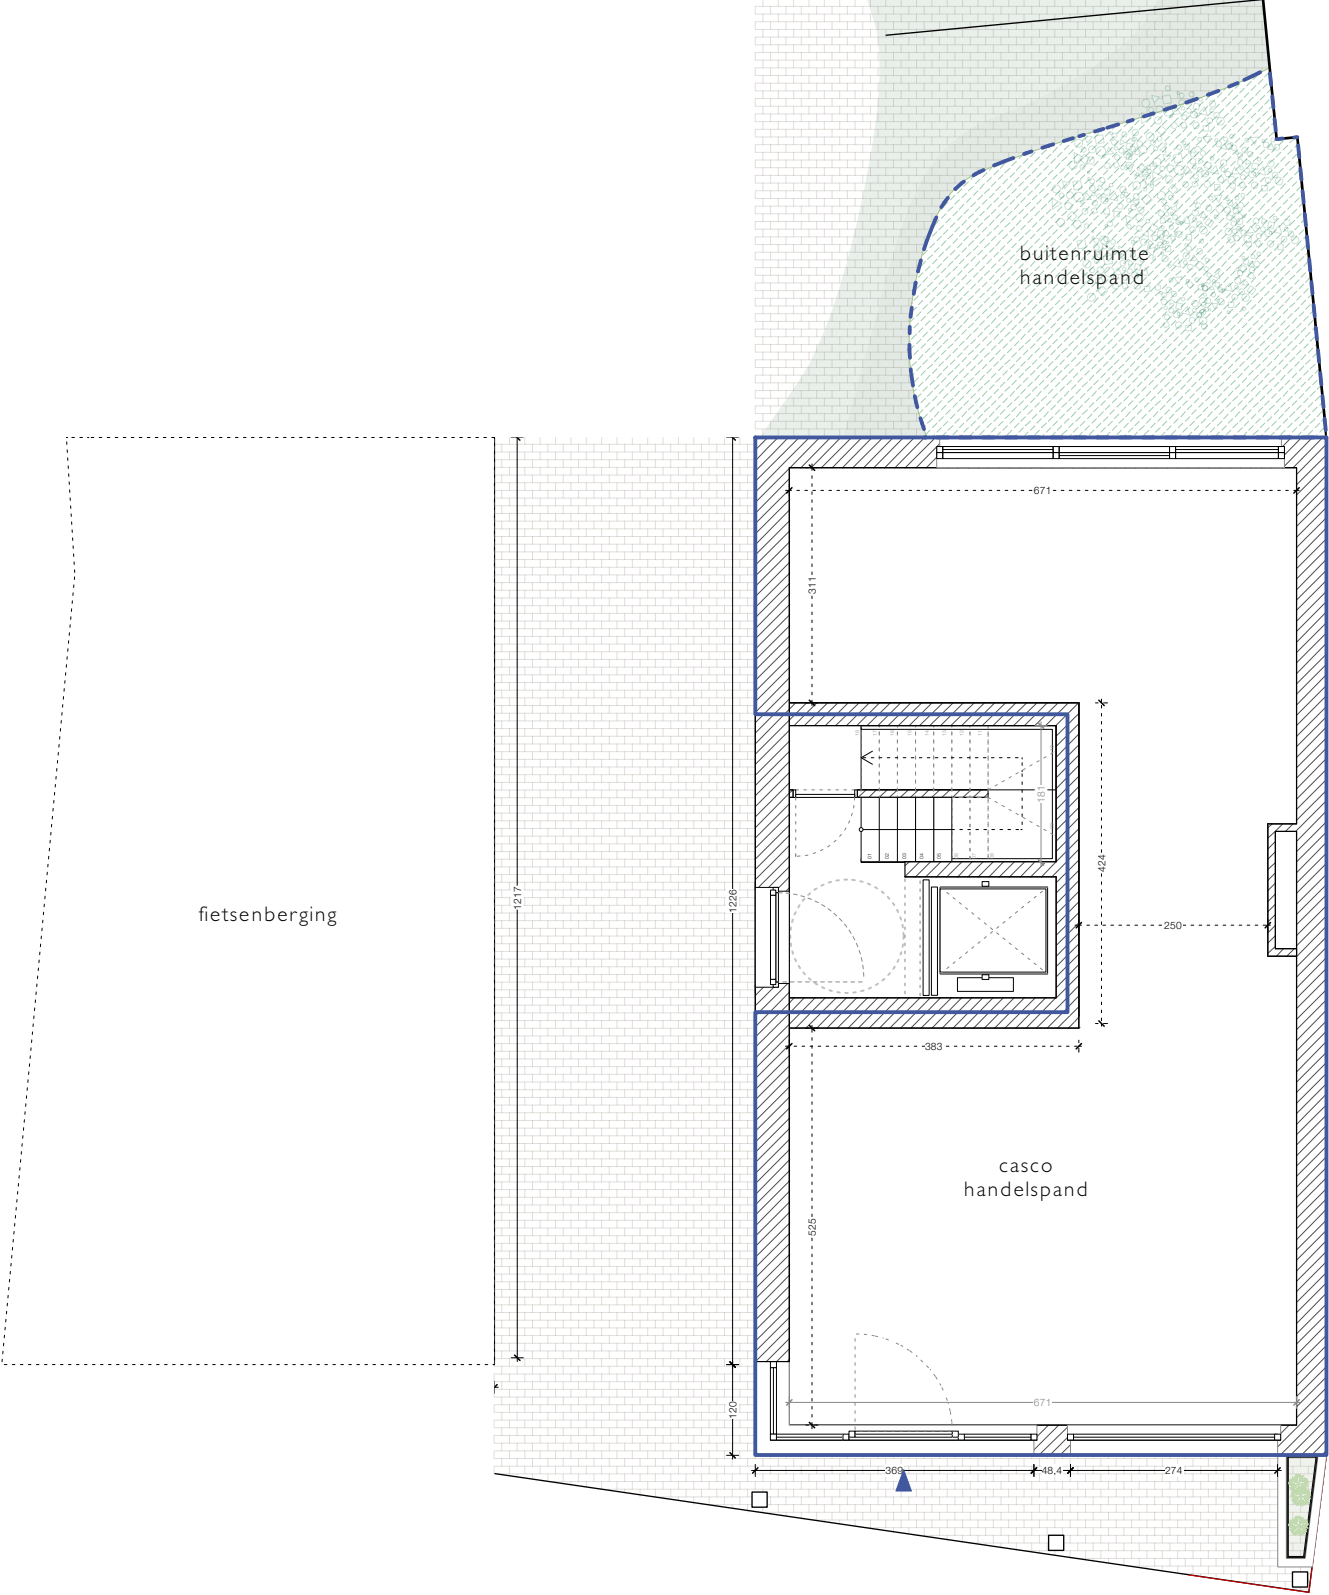

- Dit plan en de afmetingen zijn indicatief en onderhevig aan wijzigingen in het kader van het bouwproces
- Het meubilair, inclusief ingemaakte kasten, zijn niet inbegrepen en worden louter ter illustratie afgebeeld.