




UITVOERING

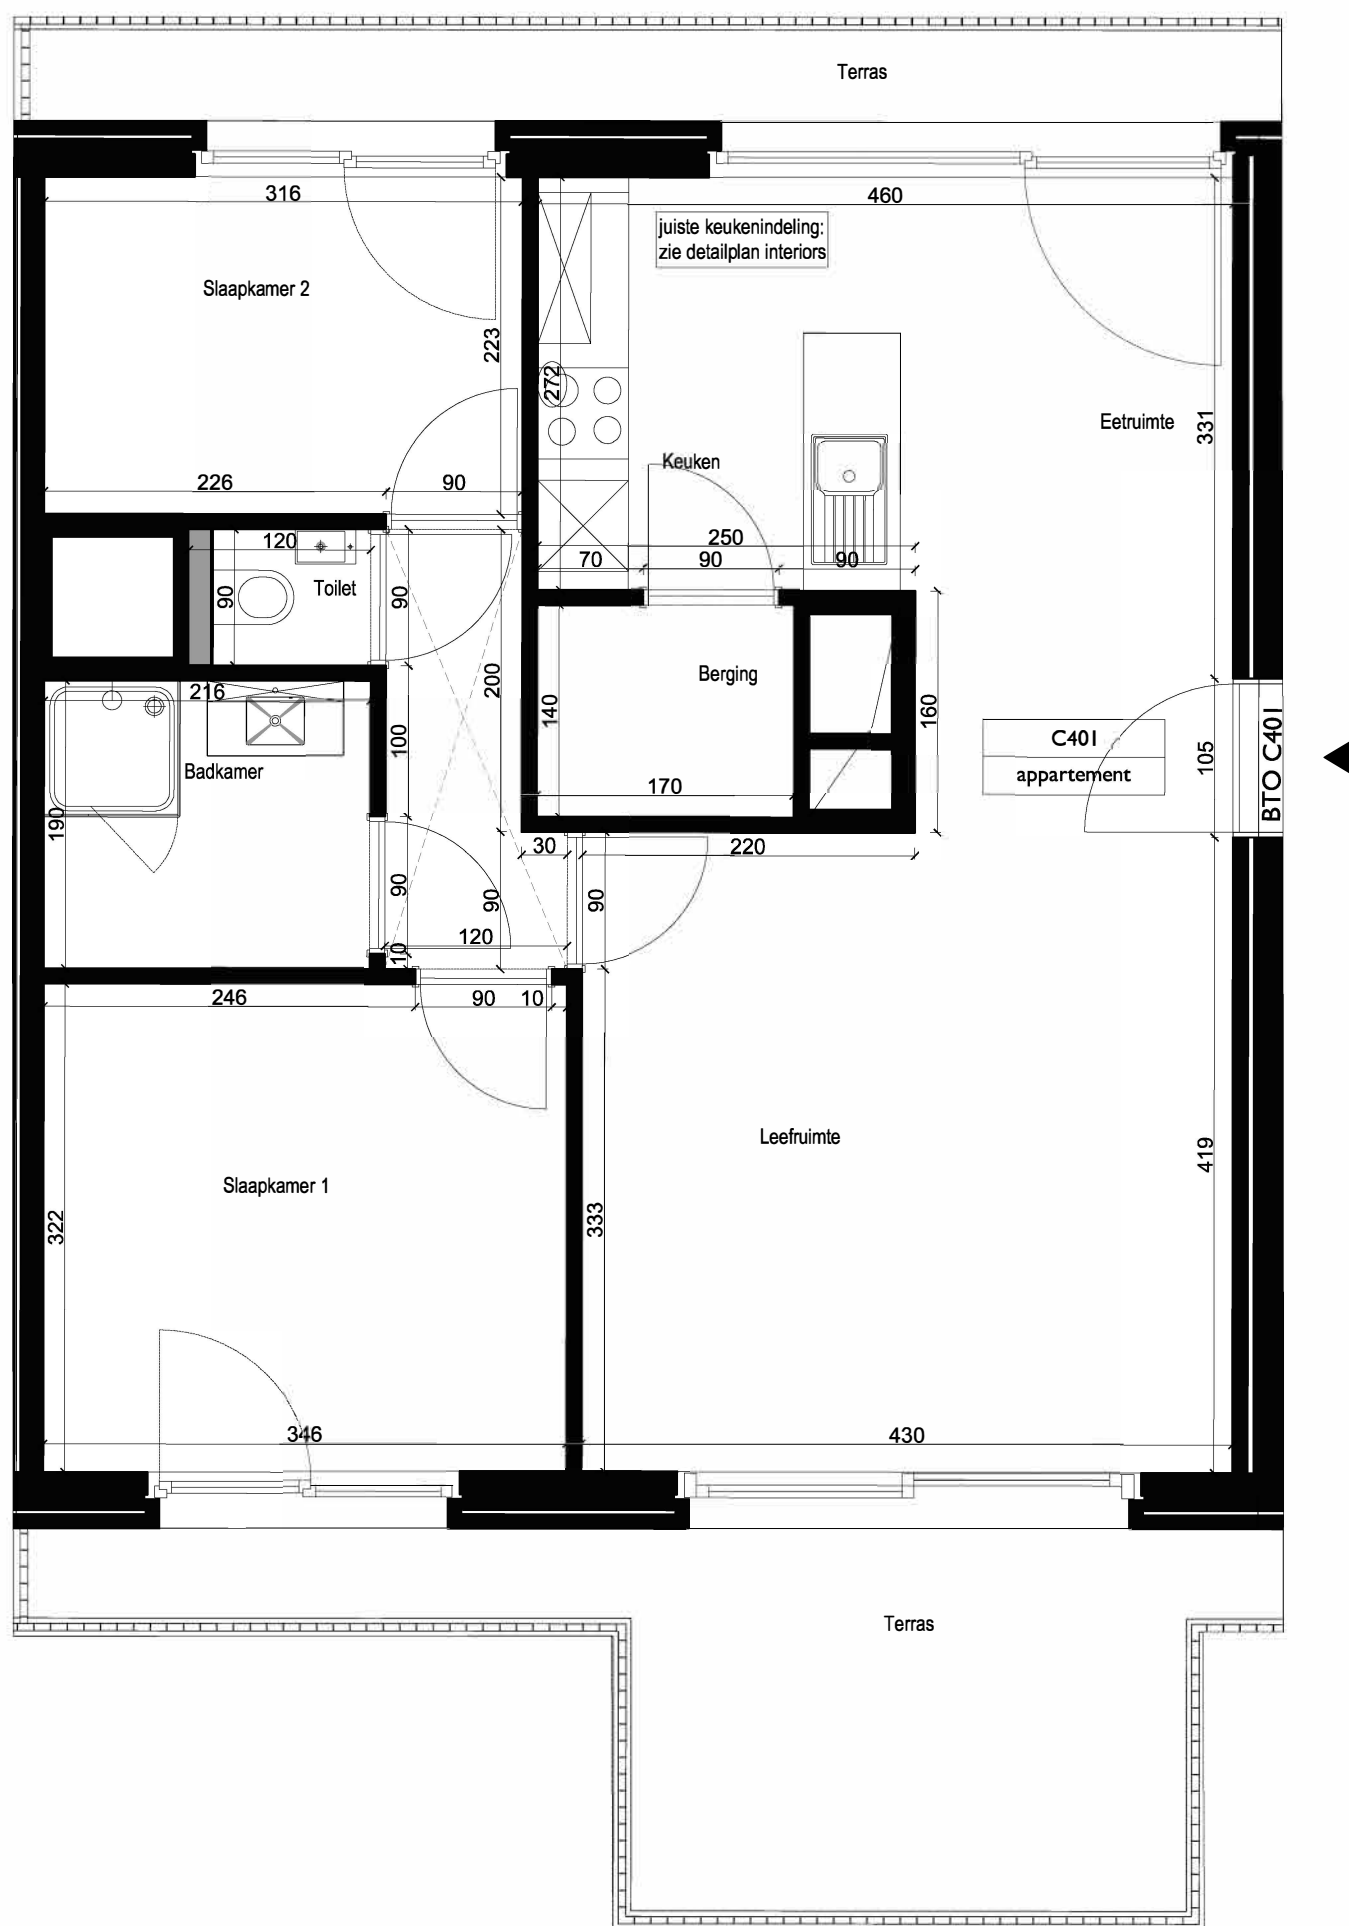

GRONDPLAN RUWBOUW

MEUBILAIR ILLUSTRATIEF
MAATVOERING RICHTINGGEVEND

Klantenbegeleiding

PROJECT

BATOO

WONING

BTO C40I

DATUM

27/06/2017

KOPER

SCHAAL

1/50